


QUESTO/I PARTICOLARE/I
NON DEVONO ASSOLUTAMENTE
CONTENERE CADMIO, AMIANTO
E FORMALDEIDE.







TOLLERANZE PER QUOTE ANGOLARI				
oltre 3°	oltre 6°	oltre 30°	oltre 120°	
fino a 6°	fino a 30°	fino a 120°		
±1°	±30'	±20'	±10'	

TOLLERANZE GENERALI PER QUOTE LINEARI									
grado di precisione	fino a 6 mm	oltre 6 fino a 30	oltre 30 fino a 120	oltre 120 fino a 315	oltre 315 fino a 1000	oltre 1000 fino a 2000	oltre 2000 fino a 4000		


A3

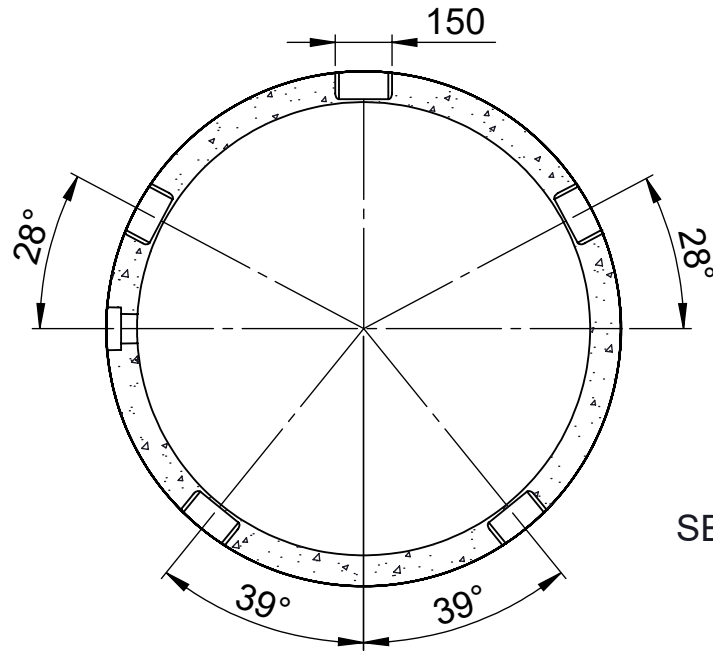


SEZIONE C-C

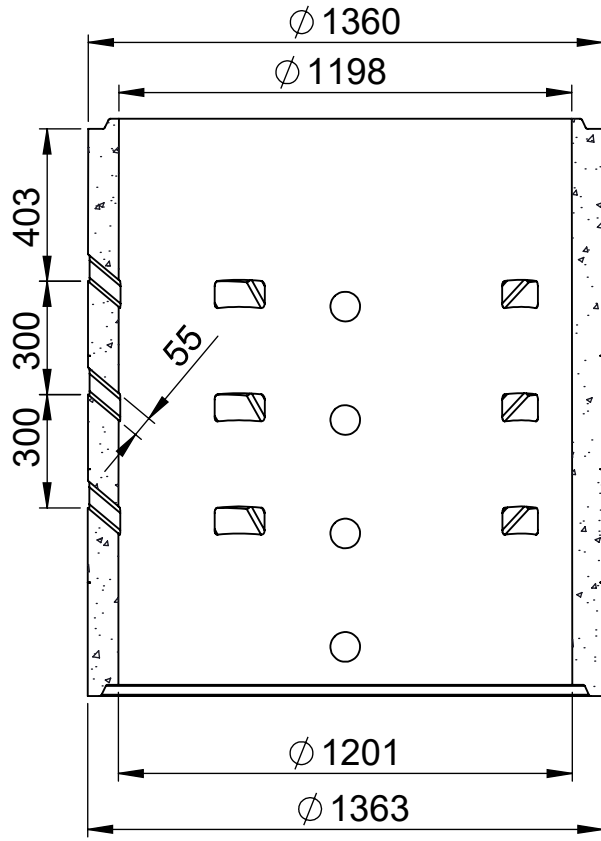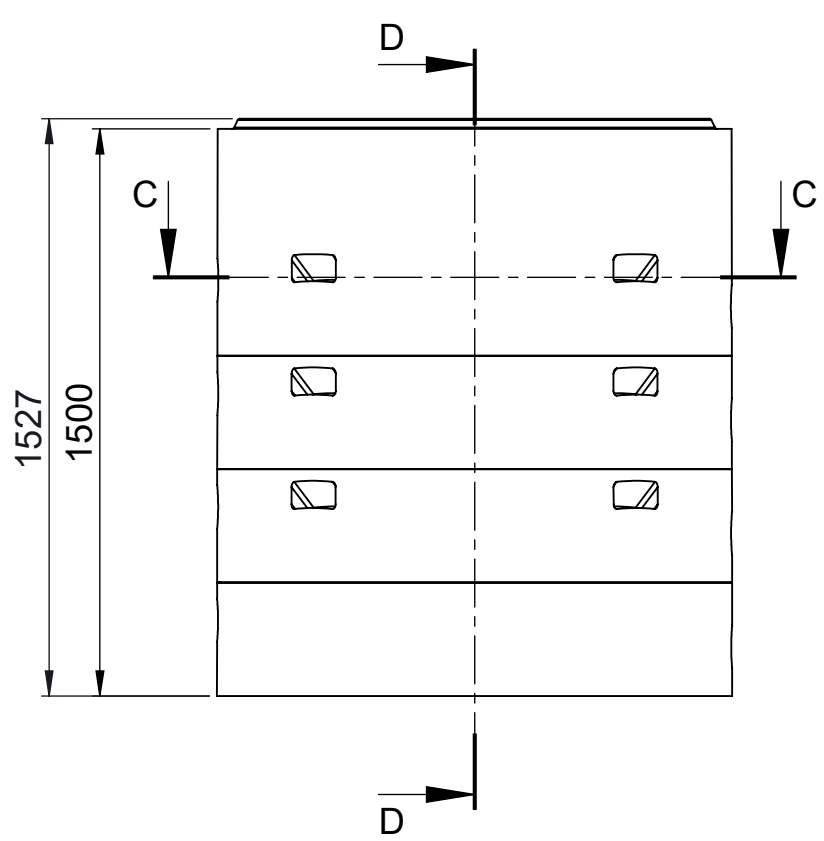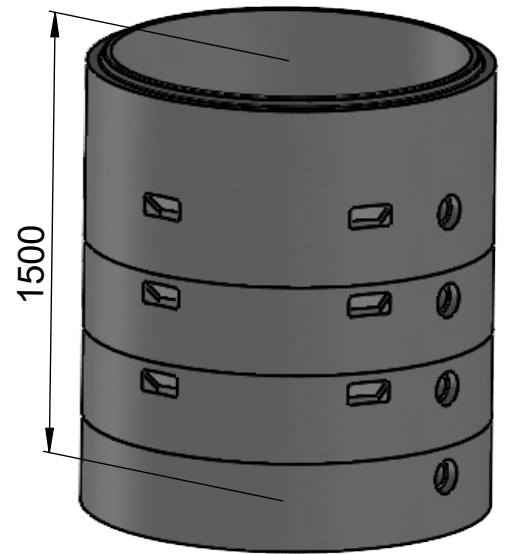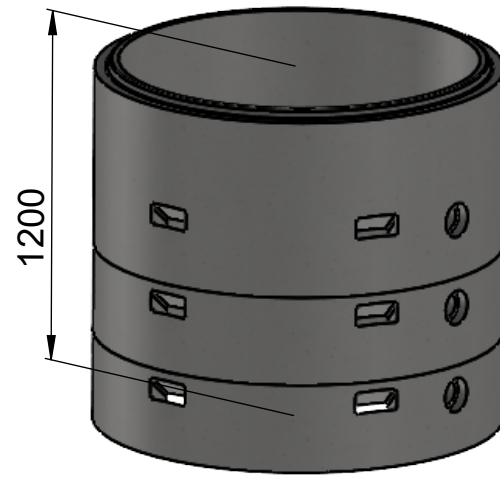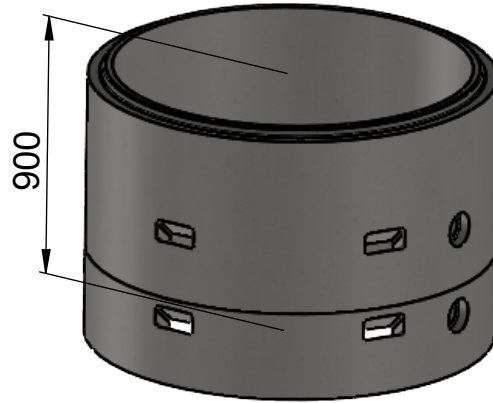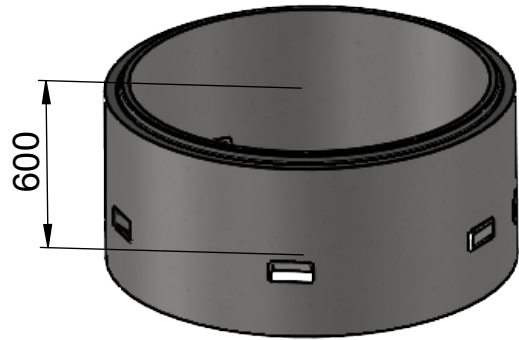

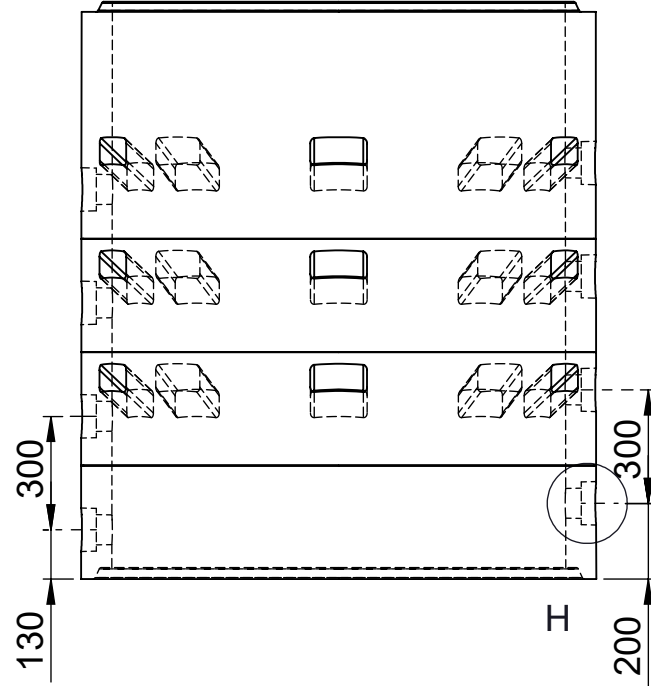


SEZIONE D-D

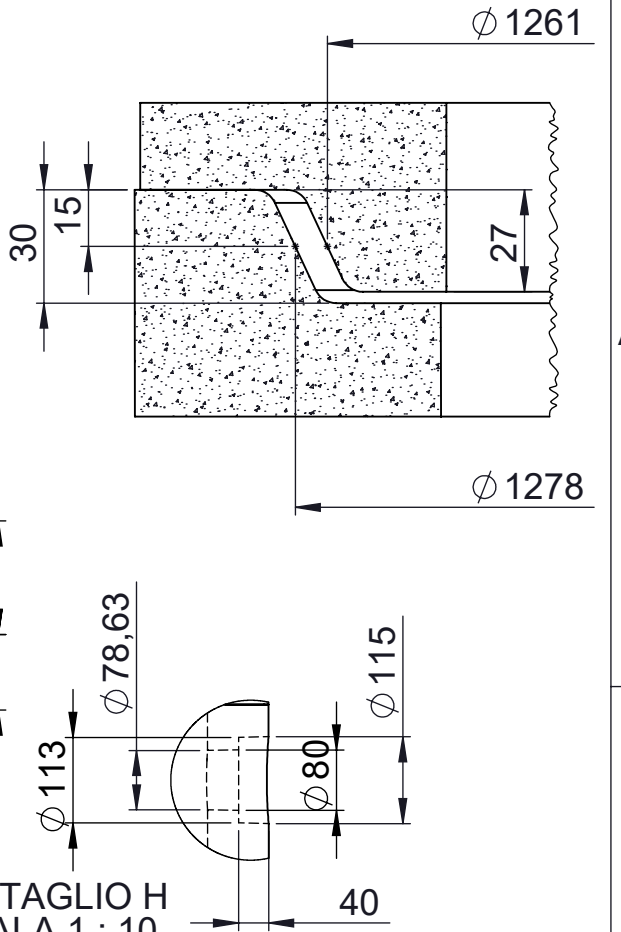

DETTAGLIO H
SCALA 1 : 10



TRATTAMENTI TERMICI / SUPERFICIALI		DATA	25/11/2021	SOST. IL	
		DIS.	Brustolin M	RIF.	
		APPROVATO	Brustolin M	SOST. DAL	
 CONCRETE YOUR FUTURE	TITOLO		FOGLIO 1/1	SCALA	
	MANUFATTOPROLUNGHE1200_H 1500			1:20	
			DIS. N.		
		 * C 0 6 1 2 1 2 1 2 0 0 1 *			
		PESO TOTALE:	Kg.1127.17		